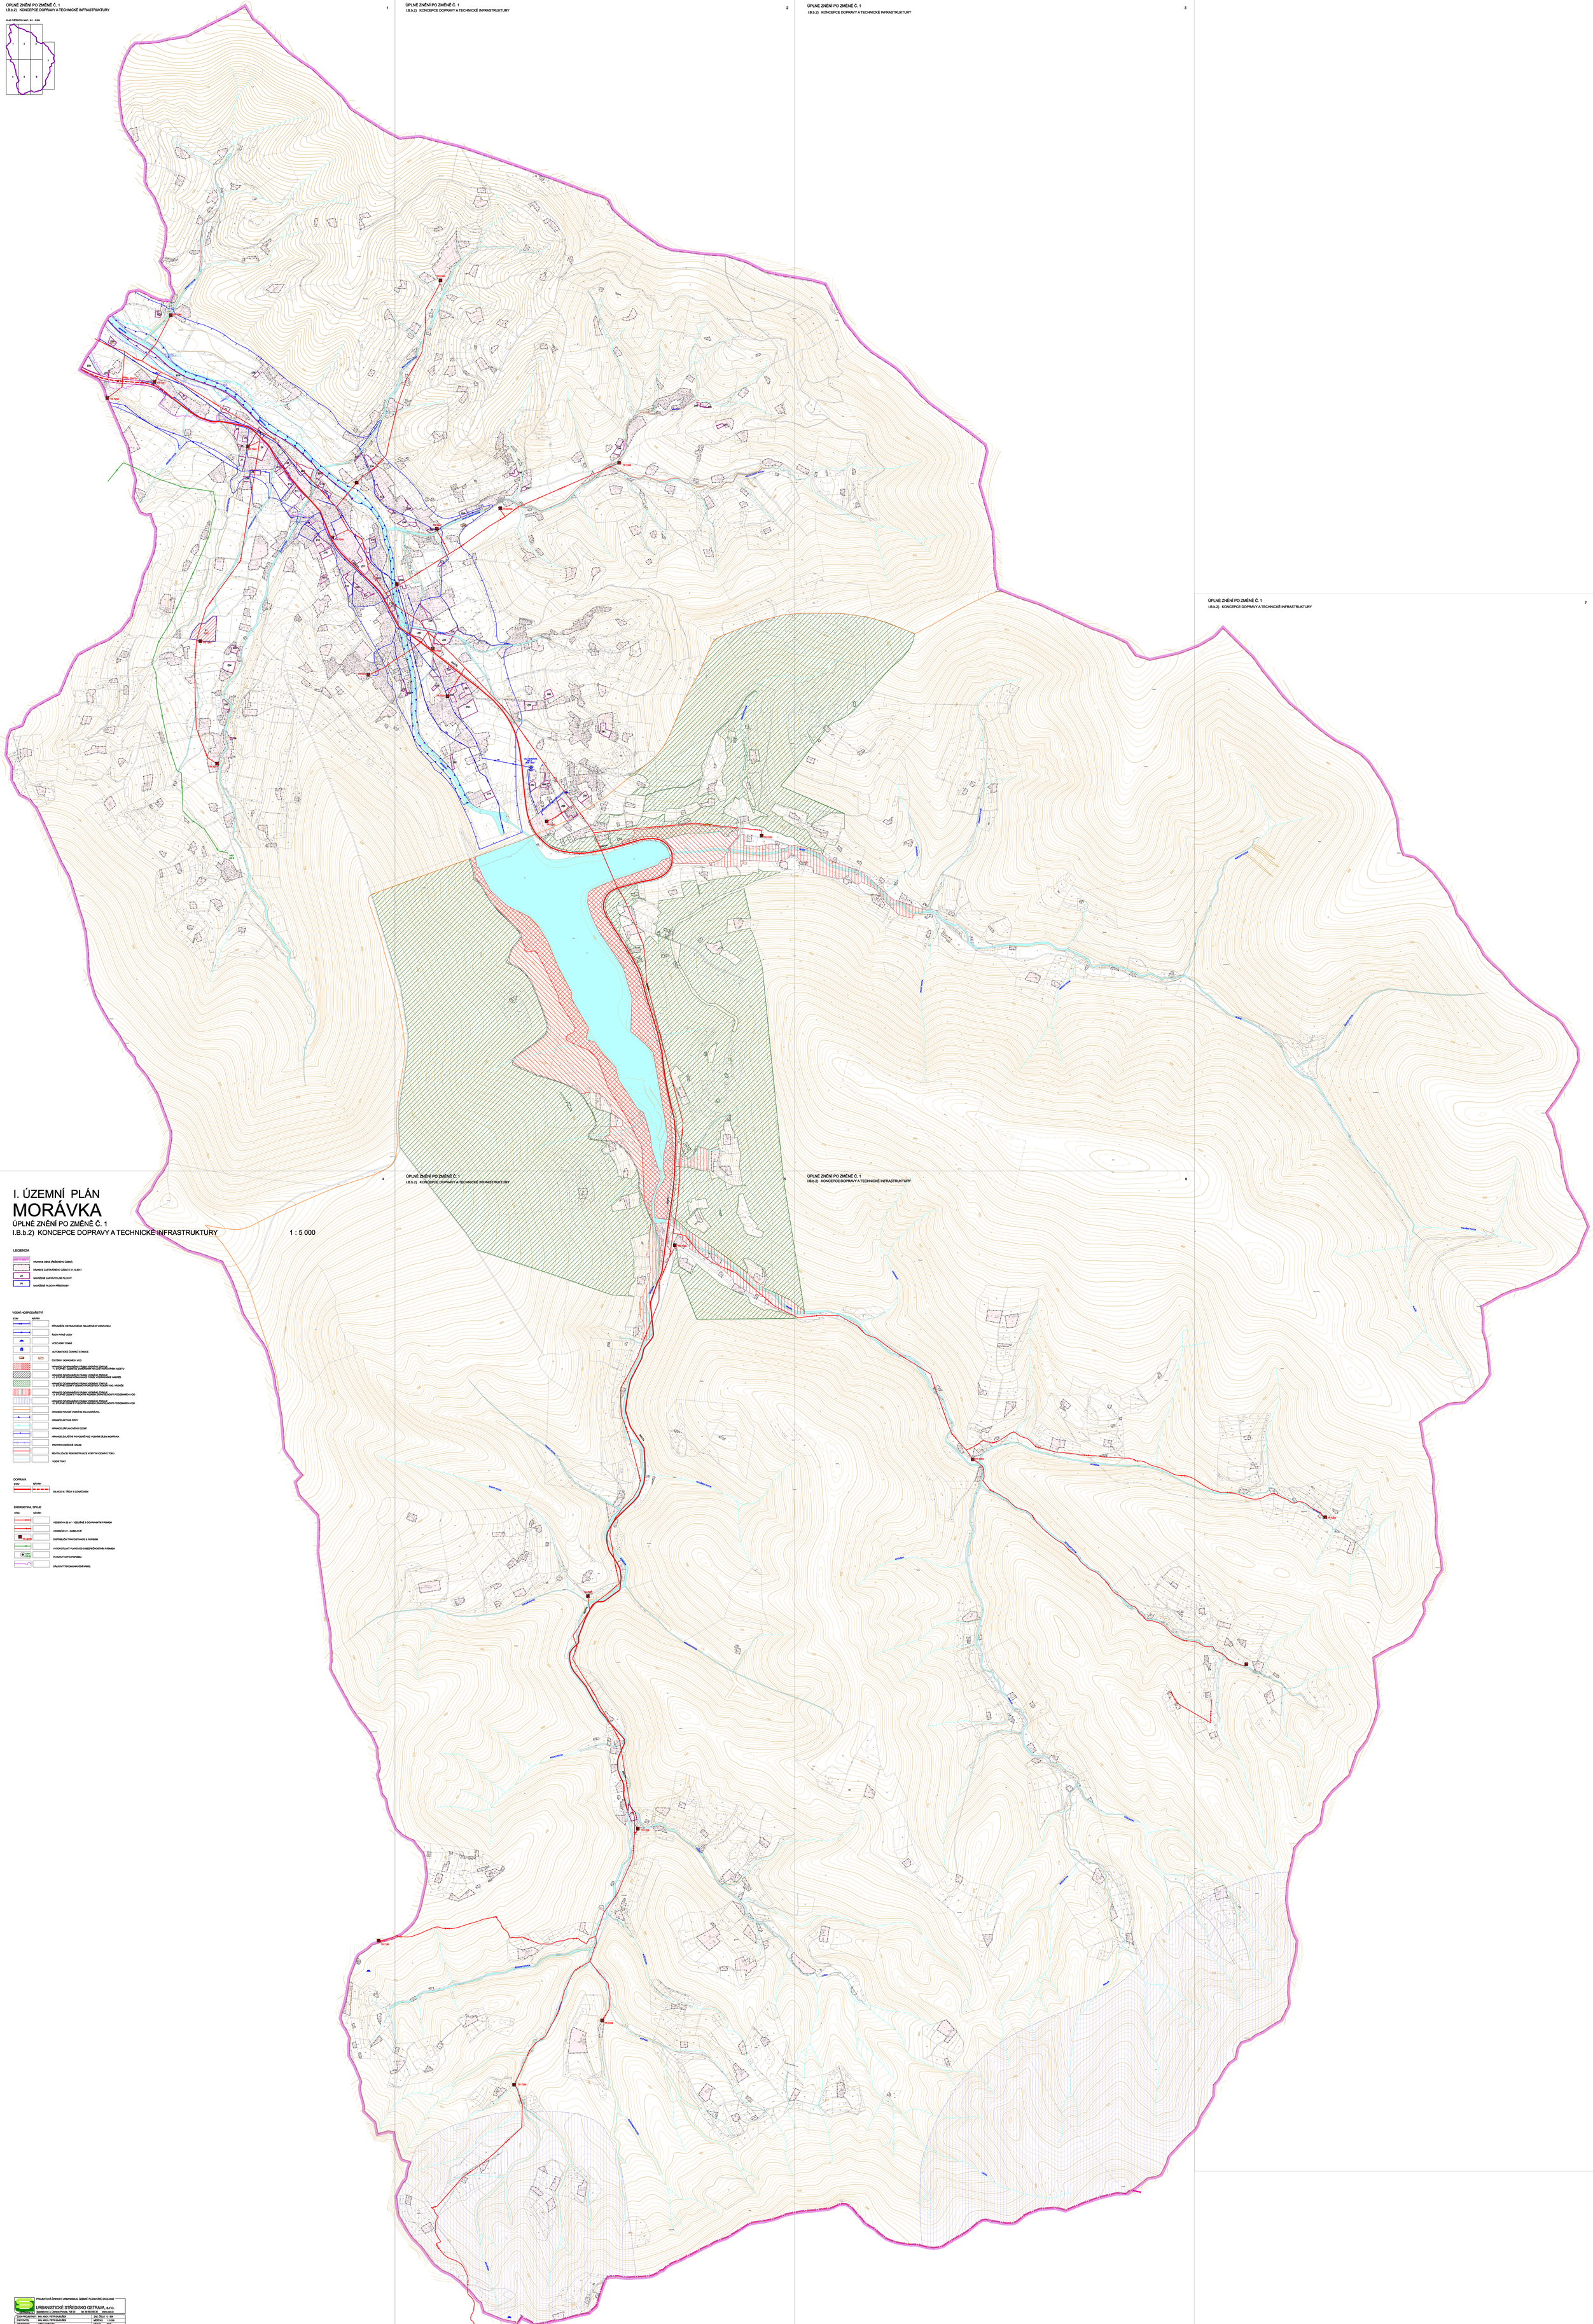

I. ÚZEMNÍ PLÁN
MORÁVKA

ÚPLNÉ ZNĚNÍ PO ZMĚNĚ Č. 1

I.B.b.2) KONCEPCE DOPRAVY A TECHNICKÉ INFRASTRUKTURY

1 : 5 000

LEGENDA

- HRANICE OBCE (ŘEŠENÉHO ÚZEMÍ)
- HRANICE ZASTAVĚNÉHO ÚZEMÍ K 31.12.2017
- Z1 NAVRŽENÉ ZASTAVITELNÉ PLOCHY
- P1 NAVRŽENÉ PLOCHY PŘESTAVBY

VODNÍ HOSPODÁŘSTVÍ

STAV	NÁVRH	
		PŘÍVADĚČE OSTRAVSKÉHO OBLASTNÍHO VODOVODU
		ŘADY PITNÉ VODY
		VODOJEMY ZEMNÍ
		AUTOMATICKÉ ČERPACÍ STANICE
		ČISTÍRNY ODPADNÍCH VOD
		HRANICE DOTAMPONOVÁNÍ PŘÍRODNÍ VODNÍHO ZDROJE - V ÚPLNÉ ZNĚNÍ SE ZAHRNUJE I VYDOV V DOTAMPONOVÁNÍ KLESTU
		HRANICE DOTAMPONOVÁNÍ PŘÍRODNÍ VODNÍHO ZDROJE - V ÚPLNÉ ZNĚNÍ PŘIBRAŇUJE I VYDOV V DOTAMPONOVÁNÍ NÁDRŽE
		HRANICE DOTAMPONOVÁNÍ PŘÍRODNÍ VODNÍHO ZDROJE - V ÚPLNÉ ZNĚNÍ SE ZAHRNUJE I ZDROJ PITNÉ VODY, NÁDRŽE
		HRANICE DOTAMPONOVÁNÍ PŘÍRODNÍ VODNÍHO ZDROJE - V ÚPLNÉ ZNĚNÍ SE ZAHRNUJE I VYDOV PRO DOTAMPONOVÁNÍ POSZDEMNÍCH VOD
		HRANICE DOTAMPONOVÁNÍ PŘÍRODNÍ VODNÍHO ZDROJE - V ÚPLNÉ ZNĚNÍ SE ZAHRNUJE I VYDOV PRO DOTAMPONOVÁNÍ POSZDEMNÍCH VOD
		HRANICE POVODÍ VODNÍHO DÍLA MORÁVKA
		HRANICE AKTIVNÍ ZÓNY
		HRANICE ZÁPLAVOVÉHO ÚZEMÍ
		HRANICE ZVLÁŠTĚ POVODNĚ POŽ VODNÍM DÍLEM MORÁVKA
		PROTIPOVODŇOVÉ HRÁZE
		REVITALIZACE REKONSTRUKCE KORYTA VODNÍHO TOKU
		VODNÍ TOKY

DOPRAVA

STAV	NÁVRH	
		SILNICE III. TŘÍDY S OZNAČENÍM

ENERGETIKA, SPOJE

STAV	NÁVRH	
		VEDENÍ VN 22 kV - VZDUŠNÉ S OCHRANNÝM PÁSMEM
		VEDENÍ 22 kV - KABELOVÉ
TS 1000		DISTRIBUČNÍ TRAFOSTANICE S POPISEM
		VYSOKOTLAKÝ PLYNOVOD S BEZPEČNOSTNÍM PÁSMEM
VTL 1		PLYNOVÝ VRT S POPISEM
		ŠÁLKOVÝ TEKOMUNIKAČNÍ KABEL

PROJEKTOVÁ ŽIVNOST: URBANISMUS, ODBORNÝ PLÁNOVAČ ÚSOLUSE		
URBANISTICKÉ STŘEDISKO OSTRAVA, a.s.r.o.		
Nádražní 3, 702 00 Ostrava, PSČ: 702 00 IČ: 00 85 03 56		
ZODPOVEDNÝ ARCH.:	ING. ARCH. PETR GAJDOŠÍK	DATUM: ČERVEC 2019
ZAKÁZKA:	ING. ARCH. PETR GAJDOŠÍK	MĚŘÍTKO: 1 : 5 000
OBJEDNATEL:	OBEC MORÁVKA	SAPSA: 8118